




# MALAX KOMMUN MAALAHDEN KUNTA YTTERMALAX

## KÖPINGS IIA, ÄNDRING AV BYGGNADSPLAN. KÖPINGS IIA, RAKENNUSKAAVANMUUTOS.

Att denna ..... byggnads ..... plan överensstämmer med  
huruva fullmäktiges i Malax beslut den 20/11 1998  
9/10 intygar på tjänstens vagnar:  
Malax den 17 dec 1998  
Johanna Simons  
kommunsekreterare

Denna karta hör till  
Västra Finlands miljöcentral i dag givna utslag  
Nr 1622A-59  
Vasa 9.2.99  
Börssekreterare  
Johanna Simons

REV.	DATUM	SIGN.	REVIDERINGEN AVSER
STADSDEL/BY YTTERMALAX	KVARTER/LÄG. 114-120,190,191		MYNDIGHETERS ANTECKNING Nya kvarter nr 190 och 191 bildas.
ARBETETS NAMN KÖPINGS IIA		Uudet korttelit no 190 ja 191 muodostetaan.	
PLAN	DATUM 2.11.1998	RIT. S.Sandberg B.Simons	NR 154 001
GÅNG B.Simons		RIT.NR. B.Sandström	

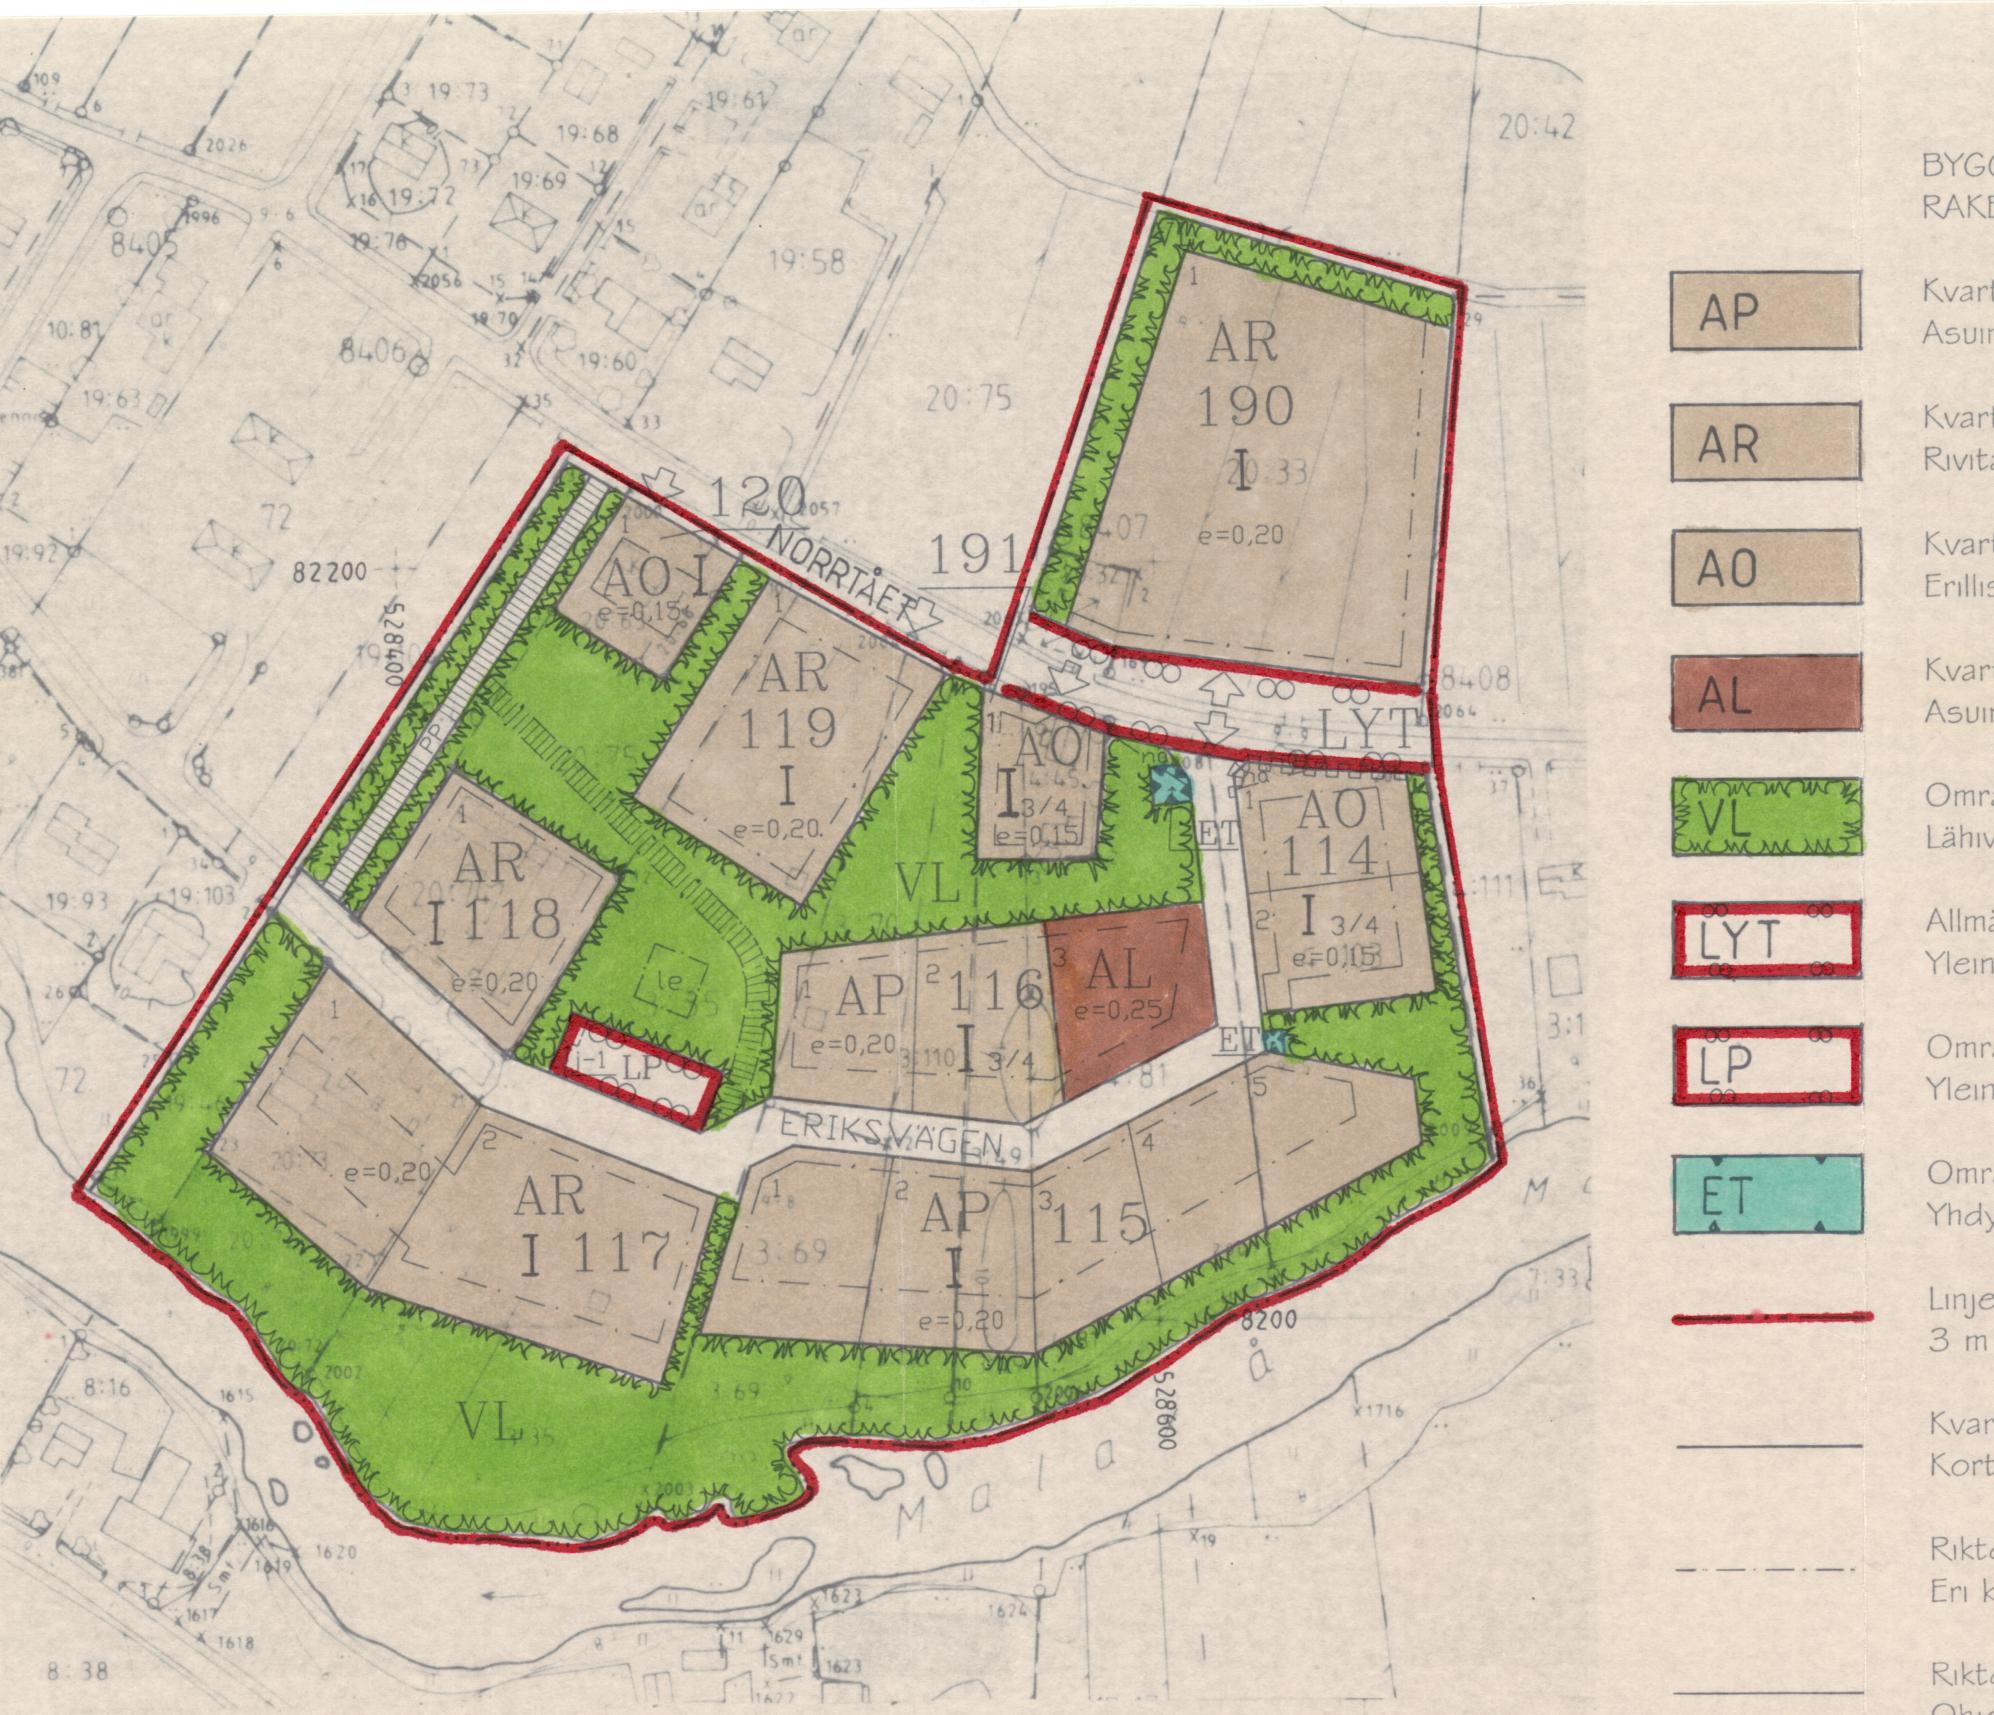

Baskarta för planläggning 1:2000  
Matklaas 2

Kommun MALAX

By YTTERMALAX

Län VASA

Kartan upprättad av VASA LANTMATERIBYRÅ  
PLANLAGGNINGSENHET

Flygfotografering 6.5.1983 Koordinatsystem  
Kartläggning 1983-84 Hoidsystem N 60  
Kartläggningsmetod Originalritningar g.h+p

STEREOKARTLAGGNING A8

Kartan godkänd 28.10.1985 Pentti Hopru

116/2

0 50 100 200 300 400

BYGGNADSPLANE BETECKNINGAR:  
RAKENNUSKAAVAN MERKINTÄ:

**AP**  
Kvartersområde för småhus.  
Asuinpiantalojen korttelialalue.

**AR**  
Kvartersområde för radhus och andra kopplade bostadshus.  
Rivitalojen ja muiden kytkettyjen asuinrakennusten korttelialalue.

**AO**  
Kvartersområde för fristående småhus.  
Erillispiantalojen korttelialalue.

**AL**  
Kvartersområde för bostads-, affärs- och kontorsbyggnader.  
Asuin-, liike- ja toimistorakennusten korttelialalue.

**VL**  
Område för närekrektion.  
Lähivirkistysalue.

**LYT**  
Allmän väg med tillhörande sidoområden.  
Yleinen tie vierialueineen.

**LP**  
Område för allmän parkering.  
Yleinen pysäköintialue.

**ET**  
Område för byggnader och anläggningar för samhällsteknisk försörjning.  
Yhdyskuntateknistä huoltoa palvelevien rakennusten ja laitosten alue.

**PP**  
Linje 3 m utanför det planeområdet som fastställetten gäller.  
3 m sen kaava-alueen ulkopuolella oleva viiva, jota vahvistaminen koskee.

**VI**  
Kvarters-, kvartersdels- och områdesgräns.  
Kortelin, kortelinosan ja alueen raja.

**MA**  
Riktgivande bestämmelsegräns.  
Eri kaavamääräysten alaisten alueenosien välinen raja.

**LA**  
Riktgivande tomt/byggnadsplatsgräns.  
Ohjeellinen tontin/rakennuspaikan raja.

**I**  
Kvartersnummer/Tomtnummer.  
Kortelin numero/tontin numero.

**j-1**  
Romersk siffra anger största tillåtna antal våningar i byggnader, byggnad eller del därvä.

**Brutet**  
Brutet tal efter romersk siffra anger hur stor del av byggnads största våningsytan som, utan hinder av våningsantalet, får användas för utrymme som inräknas i våningsytan av det utrymme, som är beläget ovanför de i planen till antalet angivna våningarna.

**Murtoluku**  
Murtolukun numeron jäleessä osoittaa, kuinka suuren osan rakennuksen suurimman kerroksen alasta saa kaavassa lukumäärältään mainittujen kerrostien yläpuolella olevasta tilasta kerrosluvun estämättä käyttää kerrosalaan laskettavaksi tilaksi.

**e=0,20**  
Exploateringstal, dvs. förhållandet mellan våningsytan och tomtens/byggnadsplatsens yta.

**Le**  
Tehokuusluku eli kerrosalan suhde tontin/rakennuspaikan pinta-alaan.

**ERIKSVÄGEN**  
För lek och utevistelse reserverad del av område.  
Leikki- ja oleskelualueeksi varattu alueen osa.

**PP**  
Byggnadsplaneväg samt dess namn.  
Rakennuskaavat ja sen nimä.

**VI**  
För gång- och cykeltrafik reserverad väg.  
Jalankululle ja polkupyöräilylle varattu tie.

**MA**  
För allmän gångtrafik reserverad del av område.  
Yleiselle jalankululle varattu alueen osa.

**LA**  
För frisksområde för allmän väg reserverad del av område.  
Yleisen tien näkemälalueeksi varattu alueen osa.

**VI**  
Ungefärligt läge för utfart.  
Ajoneuvoliittymän likimääräinen sijainti.

**MA**  
Del av vägområdetes gräns där utfart är förbjuden.  
Katualueen raja osa, jonka kohdalta ei saa järjestää ajoneuvoliittymää.

**LA**  
För uppsamlingsplats för avfall reserverad del av område, som med staket eller planteringar skall avskiljs från det övriga parkeringsområdet.  
Jätteiden kerälypistettä varten varattu alueen osa, joka on aidalla tai istutuksin erotettava muusta pysäköintialueesta.

Malax, Maalahti, 2.11.1998

Berndt Simons  
mätn.tekn., mitt.tekn.