


MALAX KOMMUN

Byggnadsplan över Pixne

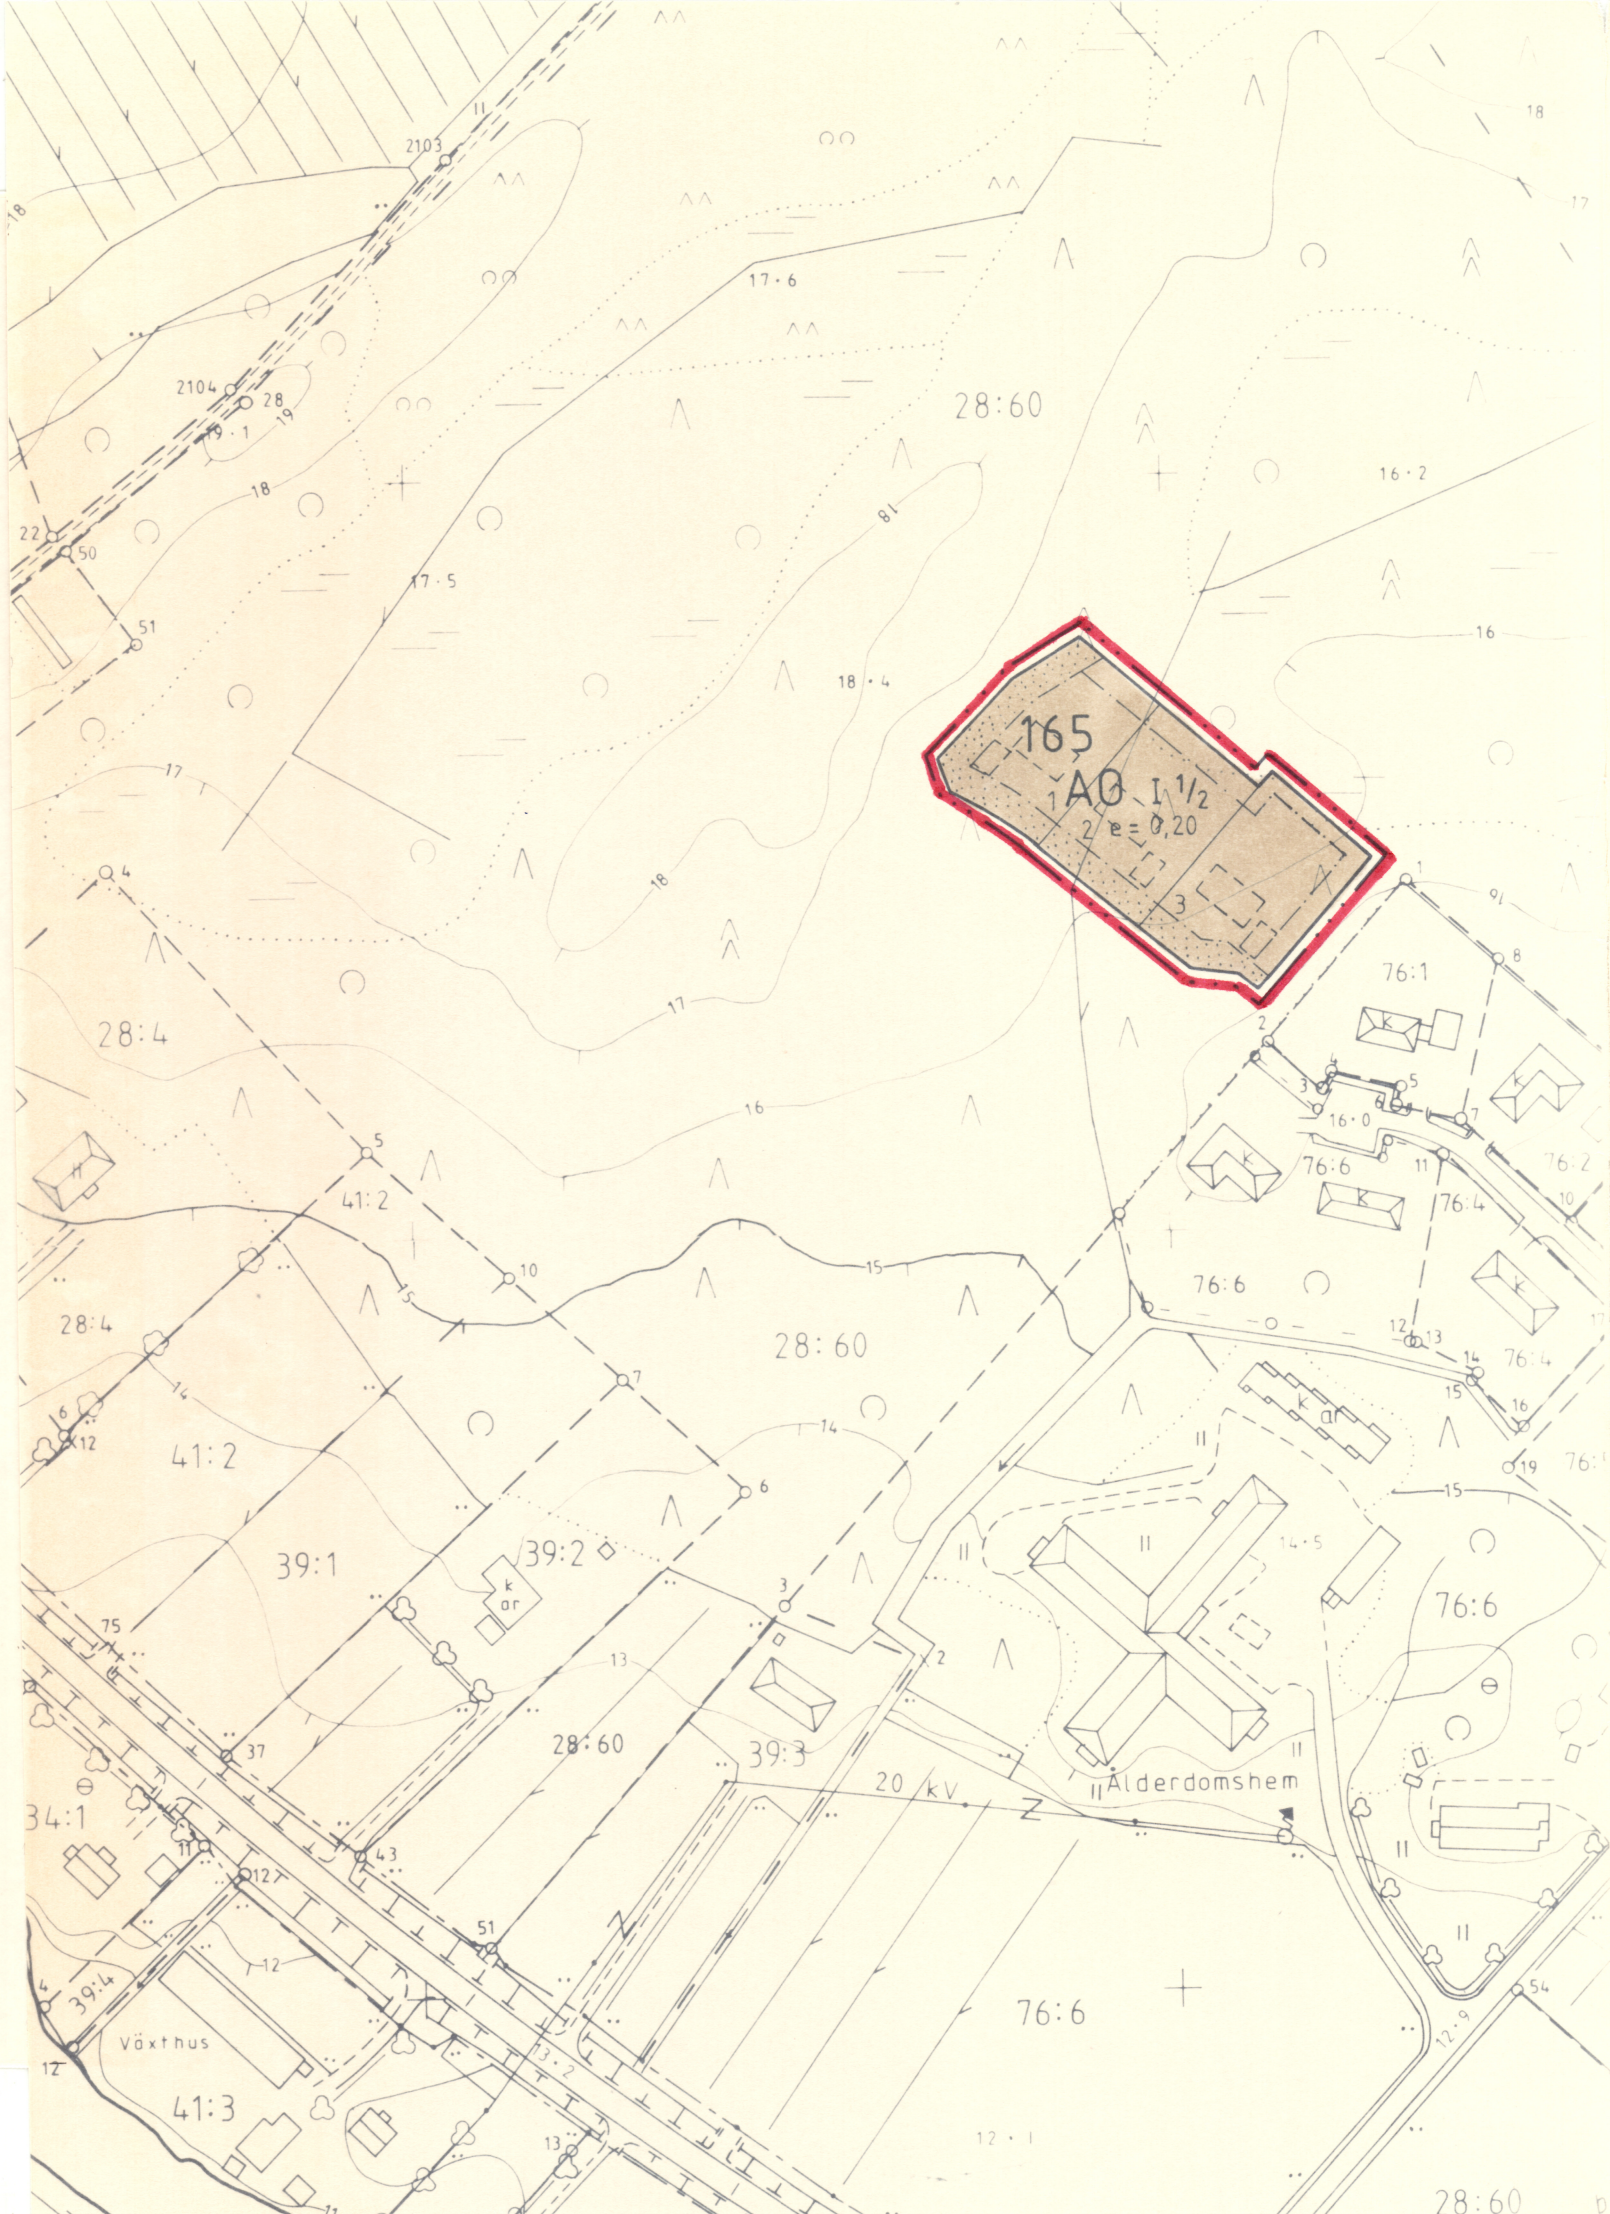

AO

KVARTEROMRÅDE FÖR FRISTÅENDE SMÅHUS.

—

LINJE 3 M UTANFÖR DET PLANEROMRÅDE GODKÄNNANDET AVSER.

—

GRÄNS FÖR KVARTER, DEL AV KVARTER OCH OMRÅDE.

—

GRÄNS FÖR BYGGNADSPLOTS.

RIKTGIVANDE GRÄNS FÖR BYGGNADSYTA.

GRÄNS FÖR BYGGNADSYTA.

3 150

BYGGNADSPLOTSNUMMER, KVARTERSNUMMER.

e=0,25

EXPLOATERINGSTAL, DVS. FÖRHÅLLET MELLAN VÅNINGSYTAN OCH BYGGNADSPLOTSSENS YTA.

...

DEL AV OMRÅDE SOM BÖR PLANTERAS.

1 1/2

BRUTET TAL EFTER ROMERSK SIFFRA ANGER HUR STOR DEL AV BYGGNADS STÖRSTA VÅNING YTA SOM, UTAN HINDER AV VÅNINGSSANTALET, FÅR ANVÄNDAS FÖR UTRYMME SOM INRÄKNAS I VÅNINGSYTAN AV DET UTRYMME SOM ÄR BELÄGET OVANFÖR DE I PLANEN TILL ANTALET ANGIVNA VÅNINGARNA.

Malax den 24.08.1989

Bernt Simons
Mätn. o plan.tekn.

Att denna byggnadsplan överensstämmer med kommunfullmäktiges i Malax beslut den 29.1.1990 § 7 intygar på tjänstens vägnar:

Malax den 23.3.1990

Kommunsekreterare

Denna karta åtföljer länsstyrelsens i dag GIVNA UTSLAG Nr BA-972 VASA, PÅ LÄNSSTYRELSEN, DEN 16.7.1990

YLTARKASTAJA ÖVERINSPEKTÖR
MATTI RANTALA

REV	DATUM	SIGN	REVIDERINGEN AVSER		
STADSDEL/BY YTTERMALAX		KVARTER/LAG 165		MYNDIGHETERS ANTECKNING	
ARBETETS NAMN PIXNE byggnadsplaneändring		Vid ändringen har nytt våningsantal 1 1/2 bildats.			Nr
					SKALA 1:2000
 MALAX KOMMUN		DATUM 24.08.1989	RIT 	ARB Nr 126	RIT Nr -001
		PLAN	GRANSK		REV