


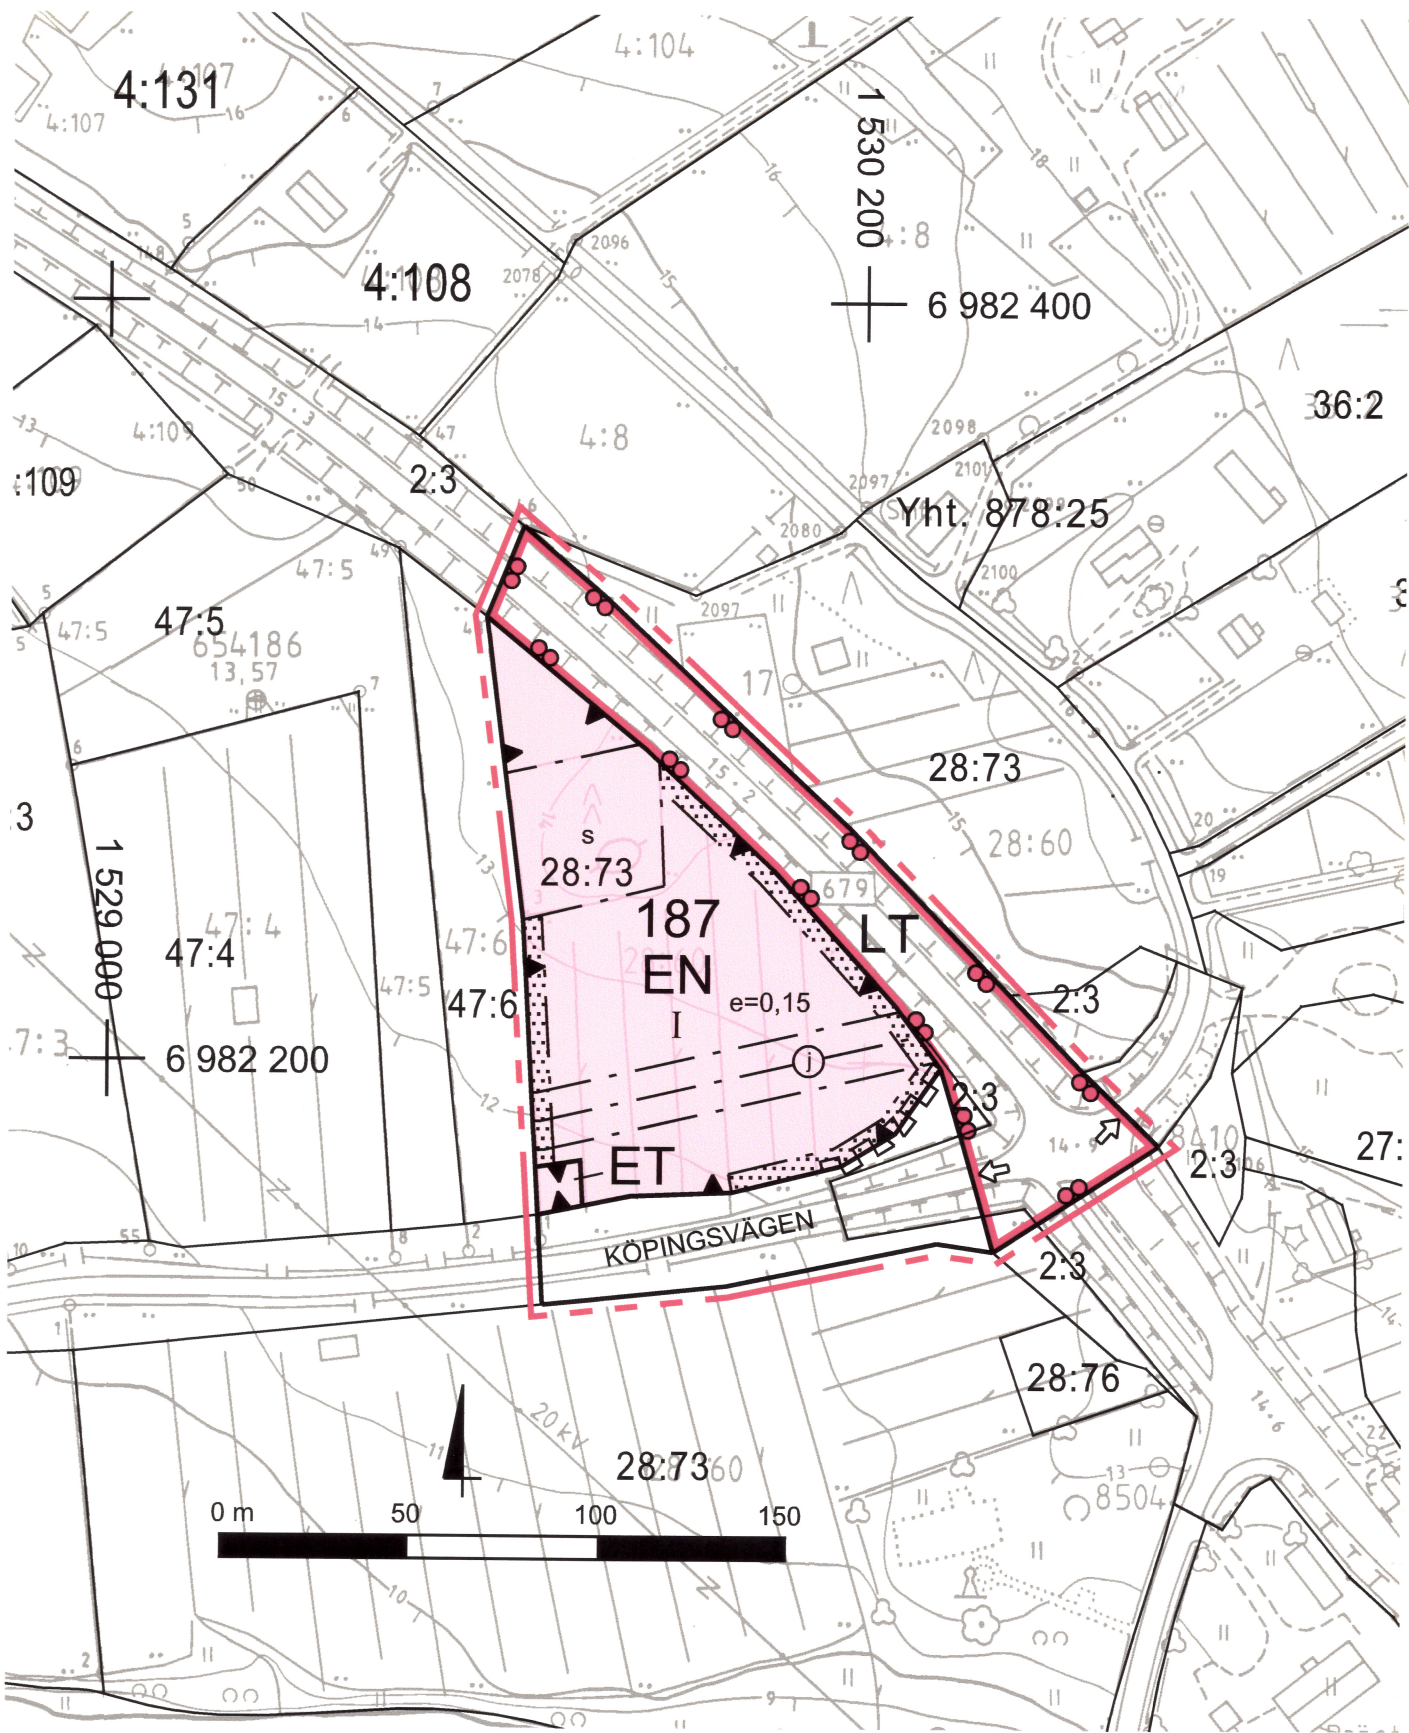

Baskarta för planläggning 1:2000 Mätklass 2		Kartan uppgjord av VASA LANTMÄTERIBYRÅ PLANLÄGGNINGSENHET	
Kommun	MALAX	Flygfotografering	6.5.1983 Koordinatsystem kks
By	YTTERMALAX	Kartläggning	1983-84 Höjdsystem N 60
		Kartläggningsmetod	Originalritningar g,h+p
		STEREOKARTLÄGGNING A 8	
Län	VASA	Kartan godkänd	28.10.1985 Pentti Hoppi PENTTI HOPPU

DETALJPLANE BETECKNINGAR OCH BESTÄMMELSER
ASEMAKAAVAMERKINNÄT JA MÄÄRÄYKSET

- LT

OMRÅDE FÖR ALLMÄN VÄG.
YLEISEN TIEN ALUE.
- ET
- OMRÅDE FÖR BYGGNADER OCH ANLÄGGNINGAR FÖR SAMHÄLLSTEKNISK FÖRSÖRJNING.
YHDISKUNTATEKNISTÄ HUOLTOA PALVELEVIEN RAKENNUSTEN JA LAITOSTEN ALUE.
- EN
- OMRÅDE FÖR ENERGIFÖRSÖRJNING.
ENERGIAHUOLLON ALUE.
-
- Linje 3 m utanför planområdets gräns.
3m kaava-alueen rajan ulkopuolella oleva viiva.
-
- Kvarters-, kvartersdels- och områdesgräns.
Korttelin, korttelinosan ja alueen raja.
-
- Gräns för delområde.
Osa-alueen raja.
- 187
- Kvartersnummer.
Korttelin numero.
- KÖPINGSVÄGEN
- Namn på gata.
Kadun nimi.
- I
- Romersk siffra anger största tillåtna antalet våningar i byggnaderna,
i byggnaden eller i en del därav.
Roomalainen numero osoittaa rakennusten, rakennuksen tai sen osan
suurimman sallitun kerrosluvun.
- e=0,15
- Exploateringstal, dvs. förhållandet mellan våningsytan och tomtens/
byggnadsplatsens yta.
Tehokkuusluku eli kerrosalan suhde tontin/rakennuspaikan pinta-alaan.
-
- Byggnadsyta.
Rakennusala.
-
- Del av område som skall planteras.
Istutettavan alueen osa.
-
- Gata.
Katu.
-
- Del av område som reserverats för underjordisk ledning.
Maanalaista johtoa varten varattu alueen osa.
j = avlopp/viemäri
-
- Ungefärligt läge för in- och utfart.
Ajoneuvoliittymän likimääräinen sijainti.
-
- Del av gatuområdes gräns där in- och utfart är förbjuden.
Katualueen rajan osa, jonka kohdalta ei saa järjestää ajoneuvoliittymää.
-
- Del av område som skall skyddas.
Suojeltava alueen osa.

Att denna detalj plan överensstämmer med
kommunfullmäktiges i Malax beslut den 10/12 2012
§ 94 Intygar på tjänstens vägnar:
Malax den 10/12 2012
Jonas Lindholm
Kommunssekreterare
Jonas Aspöhl

DETALJPLAN FÖR YTTERMALAX VÄRMECENTRAL
YTTERMALAXIN LÄMPÖLAITOKSEN ASEMAKAAVA

Detaljplanen berör jord- och skogsbruksområde samt allmän väg med tillhörande
sidoområden.
Asemakaava koskee maa- ja metsätalousaluetta sekä yleisen tien aluetta
vierialueineen.

Med detaljplanen bildas kvarter 187, område för energiförsörjning (EN), område för
byggnader och anläggningar för samhällsteknisk försörjning (ET), område för allmän
väg (LT) samt gatuområde.

Asemakaavalla muodostuu kortteli 187, energiahuollon alue (EN), yhdiskuntateknistä
huoltoa palvelevien rakennusten ja laitosten alue (ET), yleisen tien alue (LT) sekä
katualue.

Godkänd av kommunstyrelsen /
Kunnanhallituksen hyväksymä: 10.12.2012 § 319

Godkänd av kommunfullmäktige /
Kunnanvaltuuston hyväksymä: 10.12.2012 § 94

Plankod / Kaavatunnus: 475-401-D-018

Skala /
Mittakaava: 1:2000

Teknisk justering /
Tekninen muutos: (ET) 28.11.2012

Planeförslag /
Kaavaehdotus: 24.9.2012

Jonas Lindholm
JONAS LINDHOLM
Lantm.ingenjör YHS / Maanm.insinööri AMK
PLANEUTARBETARE/KAAVAN LAATIJA

Jonas Aspöhl
JONAS ASPHOLM
Lantm.ingenjör YHS / Maanm.insinööri AMK
PLANERARE/SUUNNITTELIJA

MALAX KOMMUN
MAALAHDEN KUNTA

RAMBOLL